Uittreksel Kadastrale Kaart

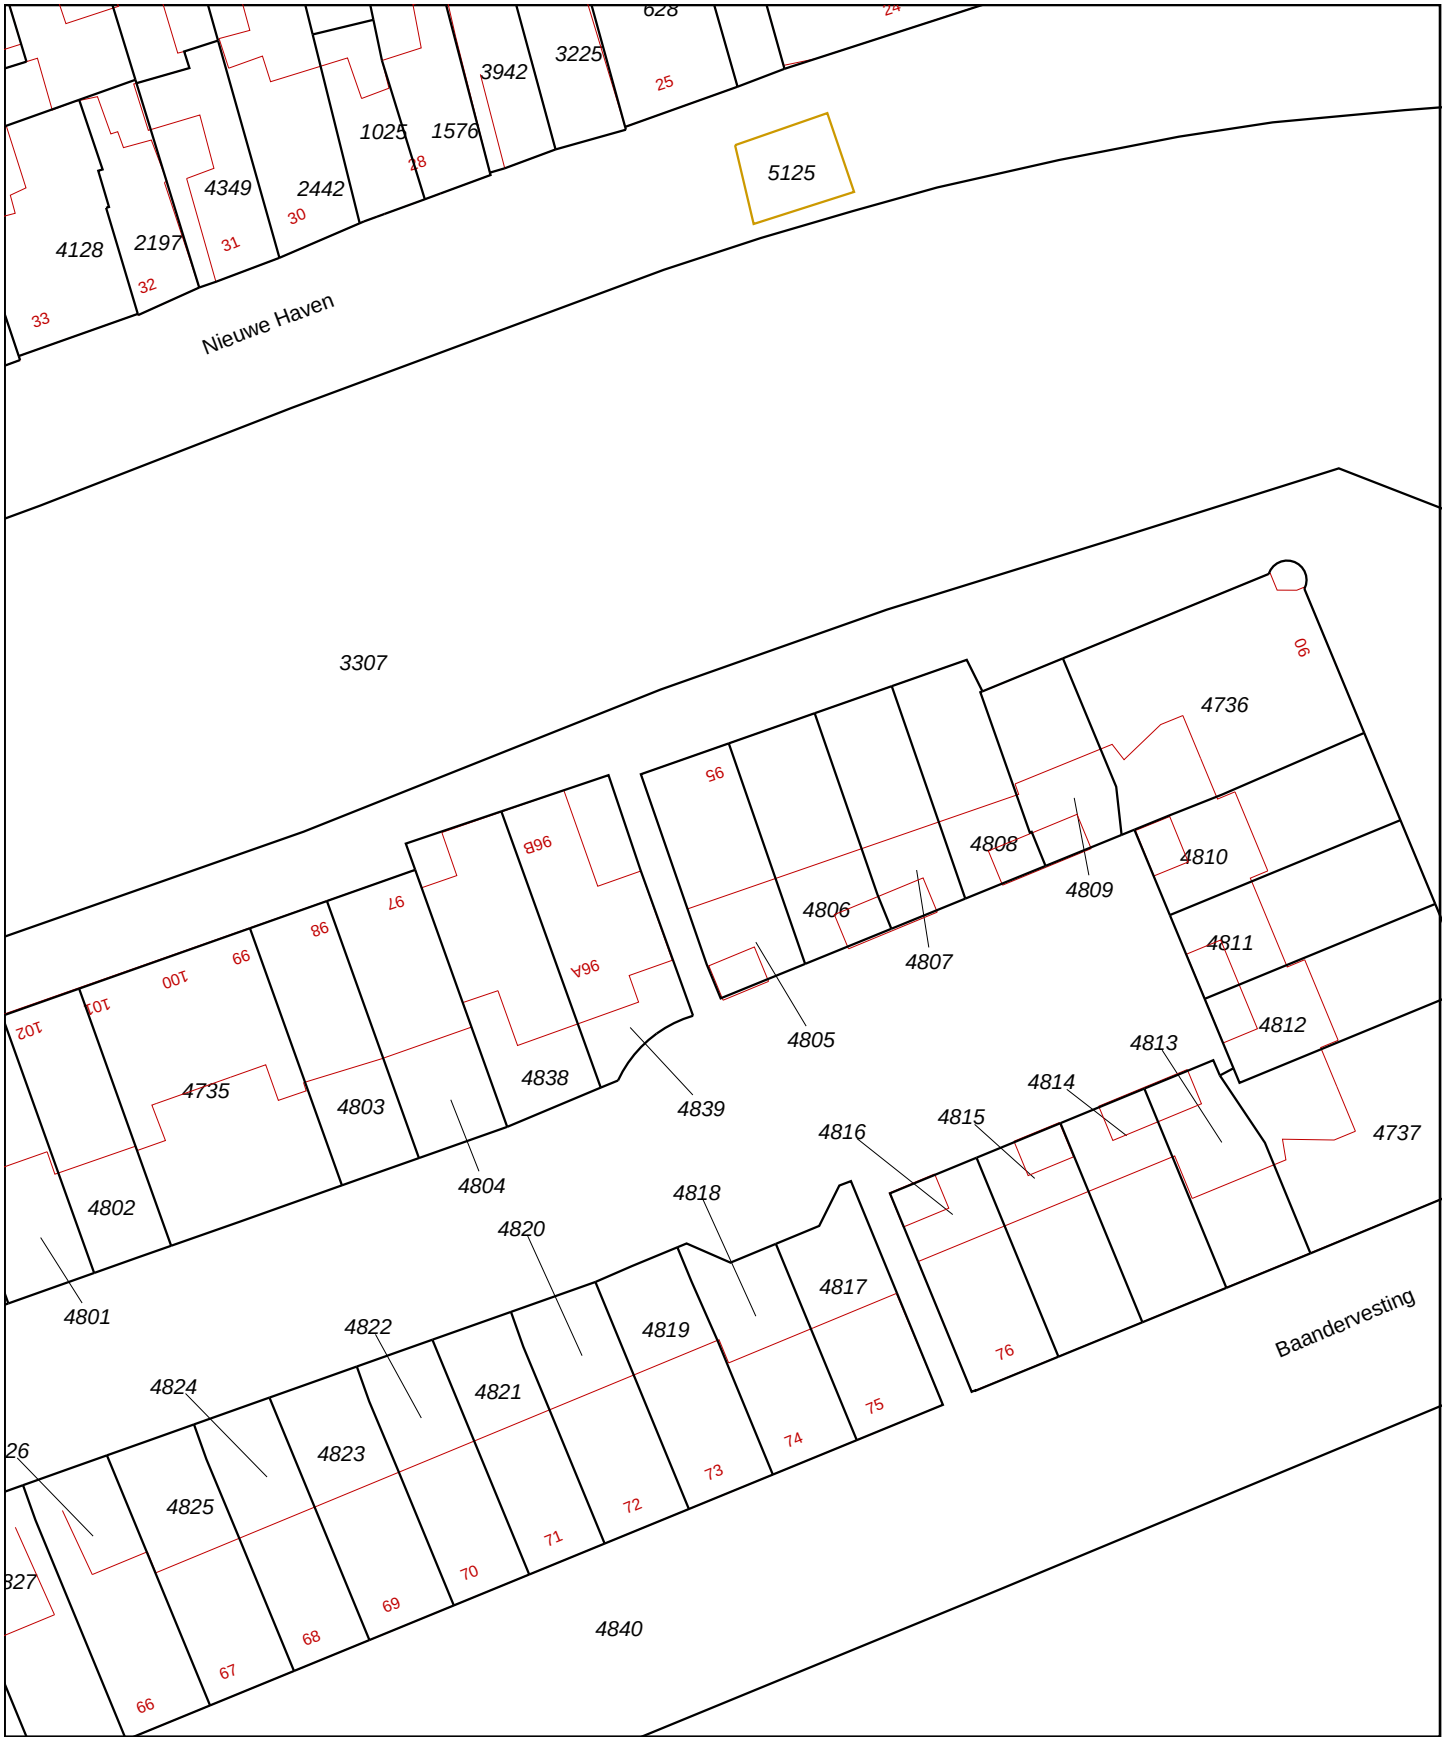


0 m 5 m 25 m

Deze kaart is noordgericht

12345 Perceelnummer

25 Huisnummer

Vastgestelde kadastrale grens

Voorlopige kadastrale grens

Administratieve kadastrale grens

Bebouwing

Overige topografie

Voor een eensluidend uittreksel, Apeldoorn, 26 juni 2015
De bewaarder van het kadaster en de openbare registers

Schaal 1:500

| | |
|---|---|
| Kadastrale gemeente | EDAM |
| Sectie | A |
| Perceel | 4805 |

Aan dit uittreksel kunnen geen betrouwbare maten worden ontleend.
De Dienst voor het kadaster en de openbare registers behoudt zich de intellectuele eigendomsrechten voor, waaronder het auteursrecht en het databankenrecht.